
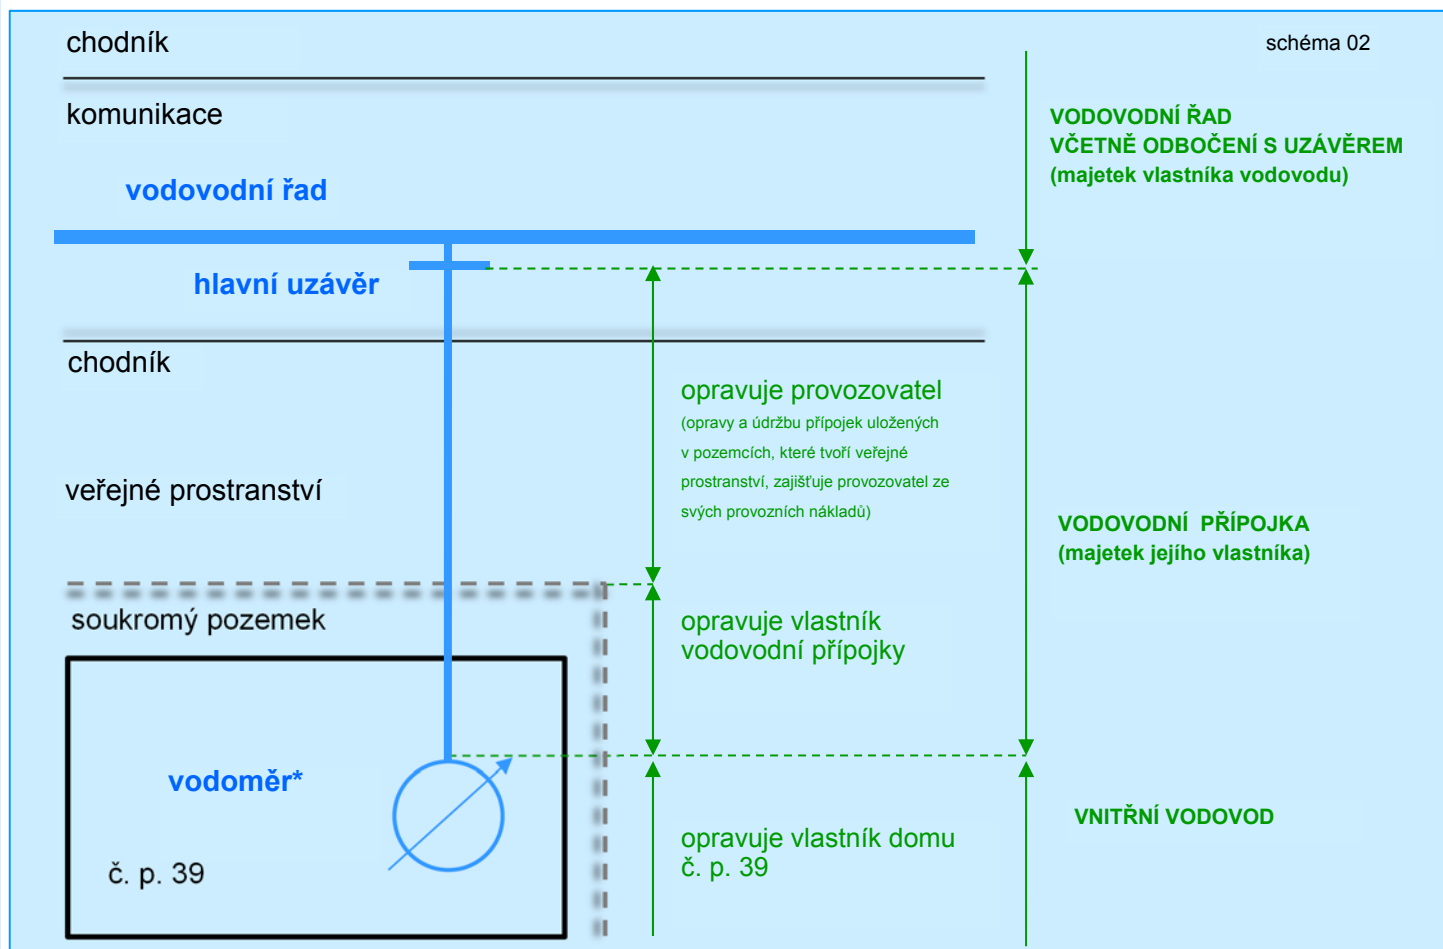


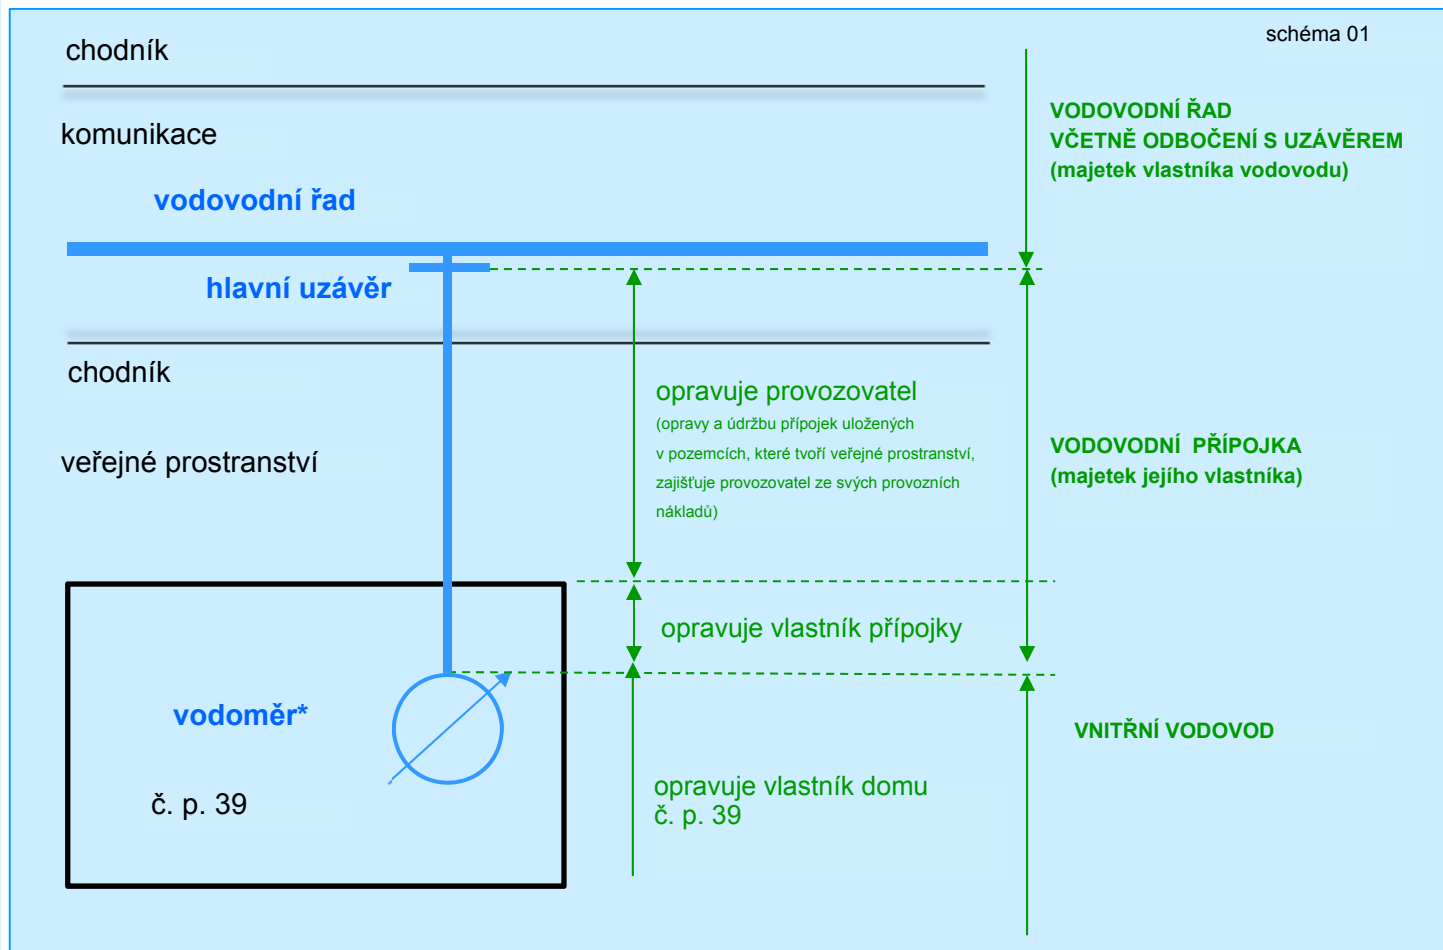

* Vlastníkem fakturačního vodoměru je vlastník vodovodu. Osazení, údržbu a výměnu vodoměru provádí provozovatel vodovodu ze svých provozních nákladů.

schéma 03


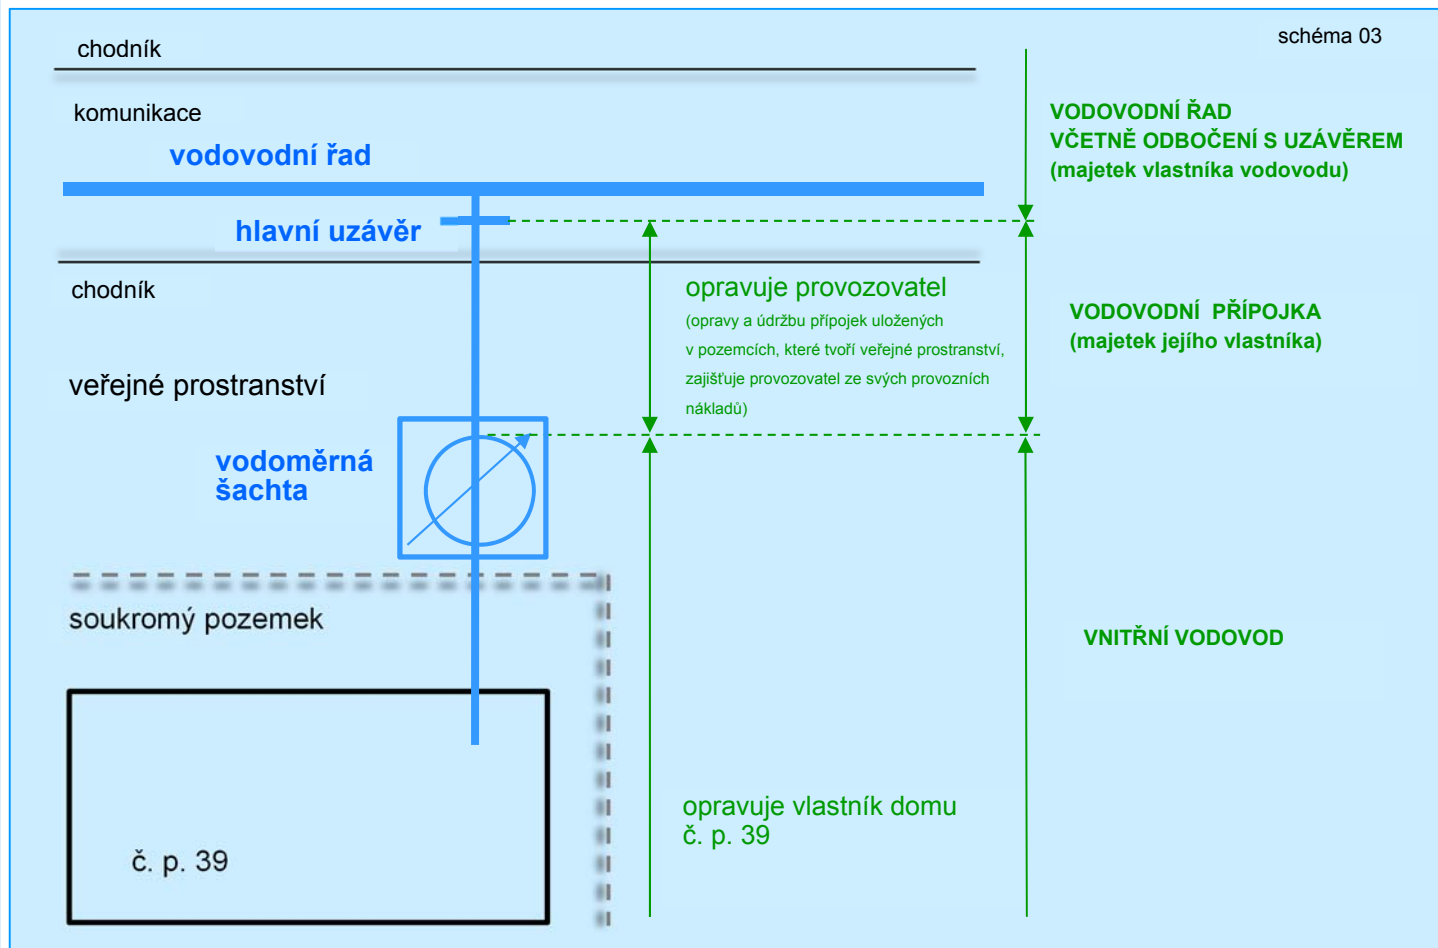



schéma 04

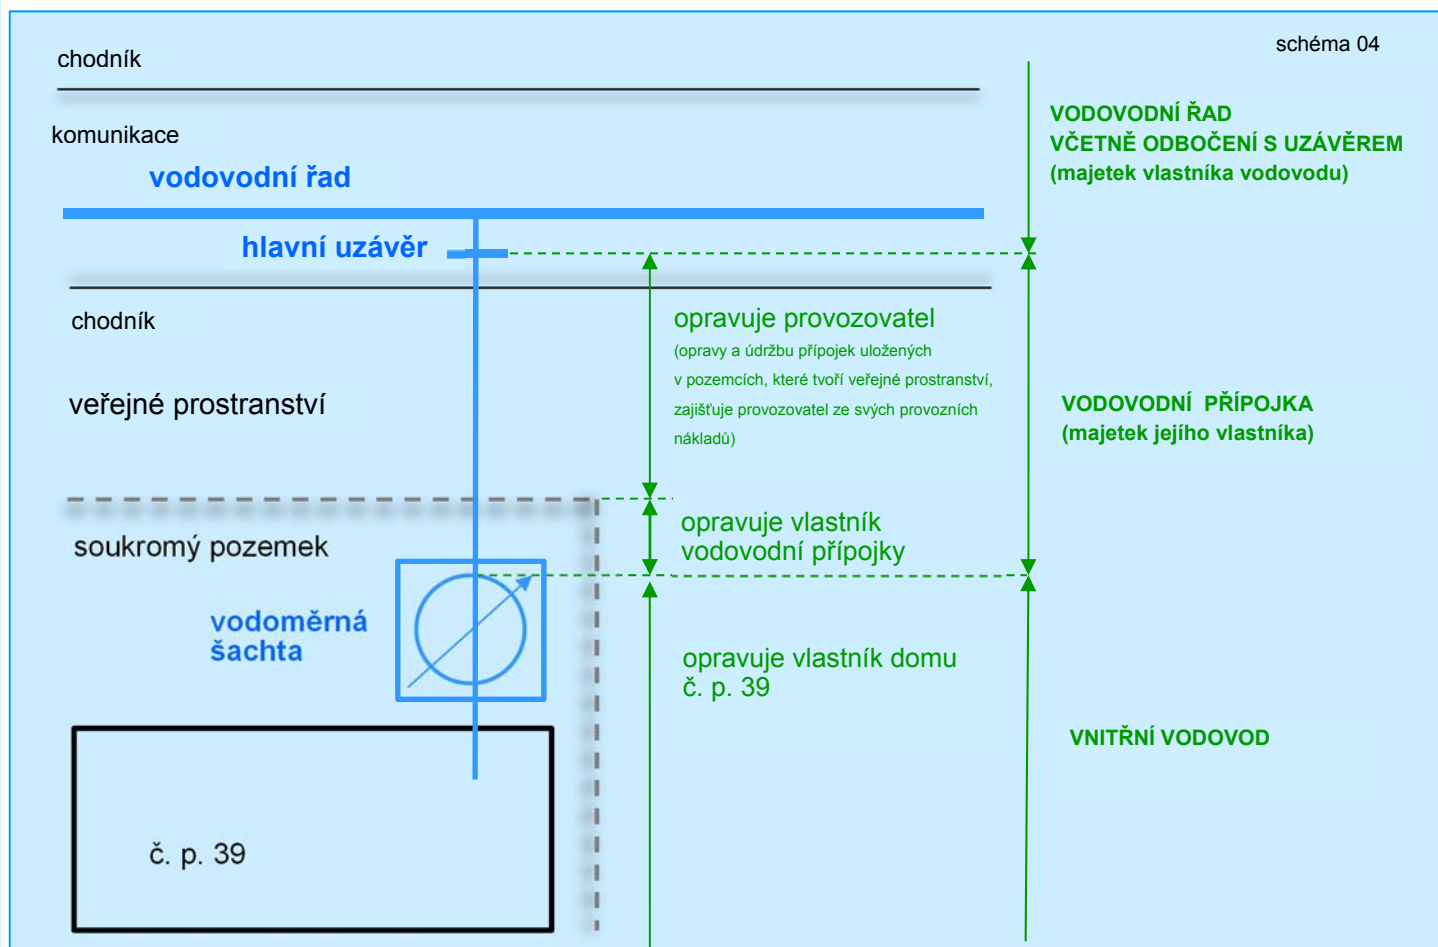

* Vlastníkem fakturačního vodoměru je vlastník vodovodu. Osazení, údržbu a výměnu vodoměru provádí provozovatel vodovodu ze svých provozních nákladů.


neveřejné prostranství

schéma 05

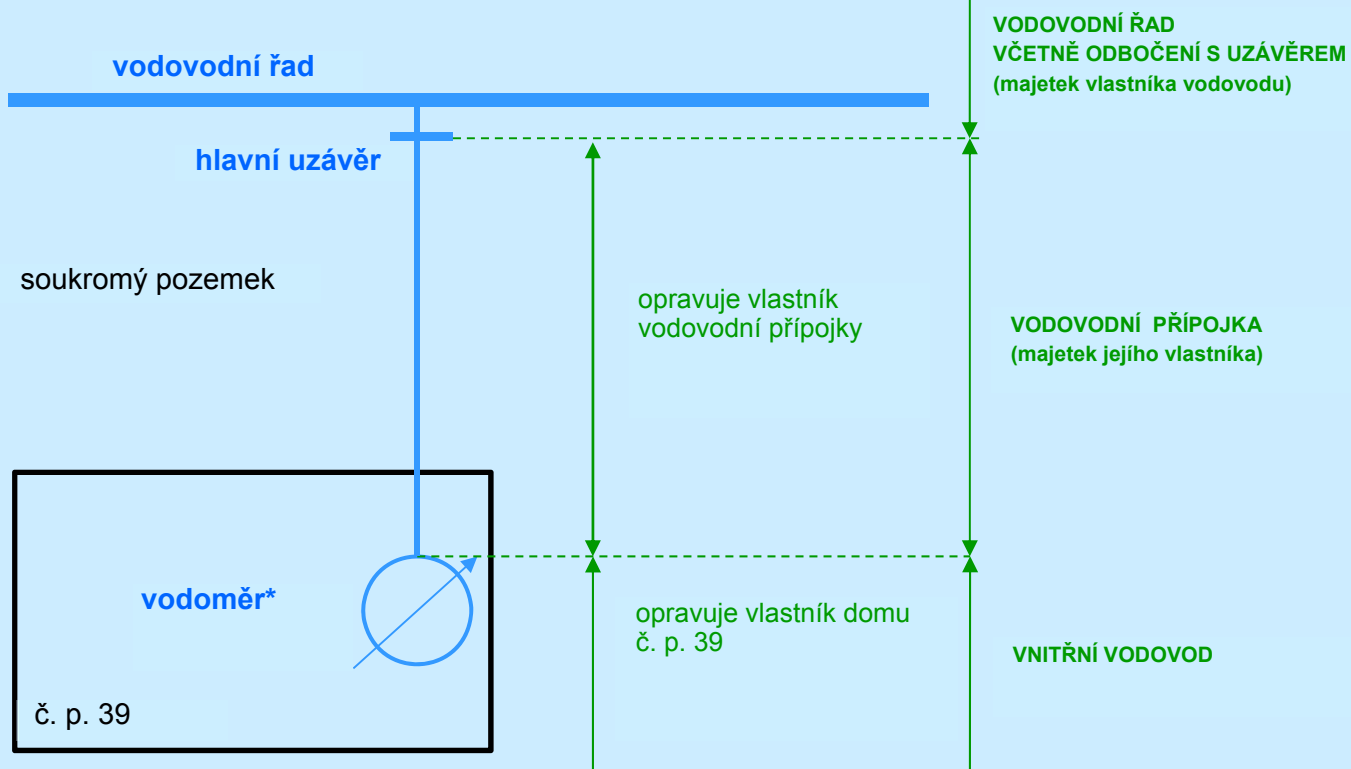

neveřejné prostranství


schéma 06

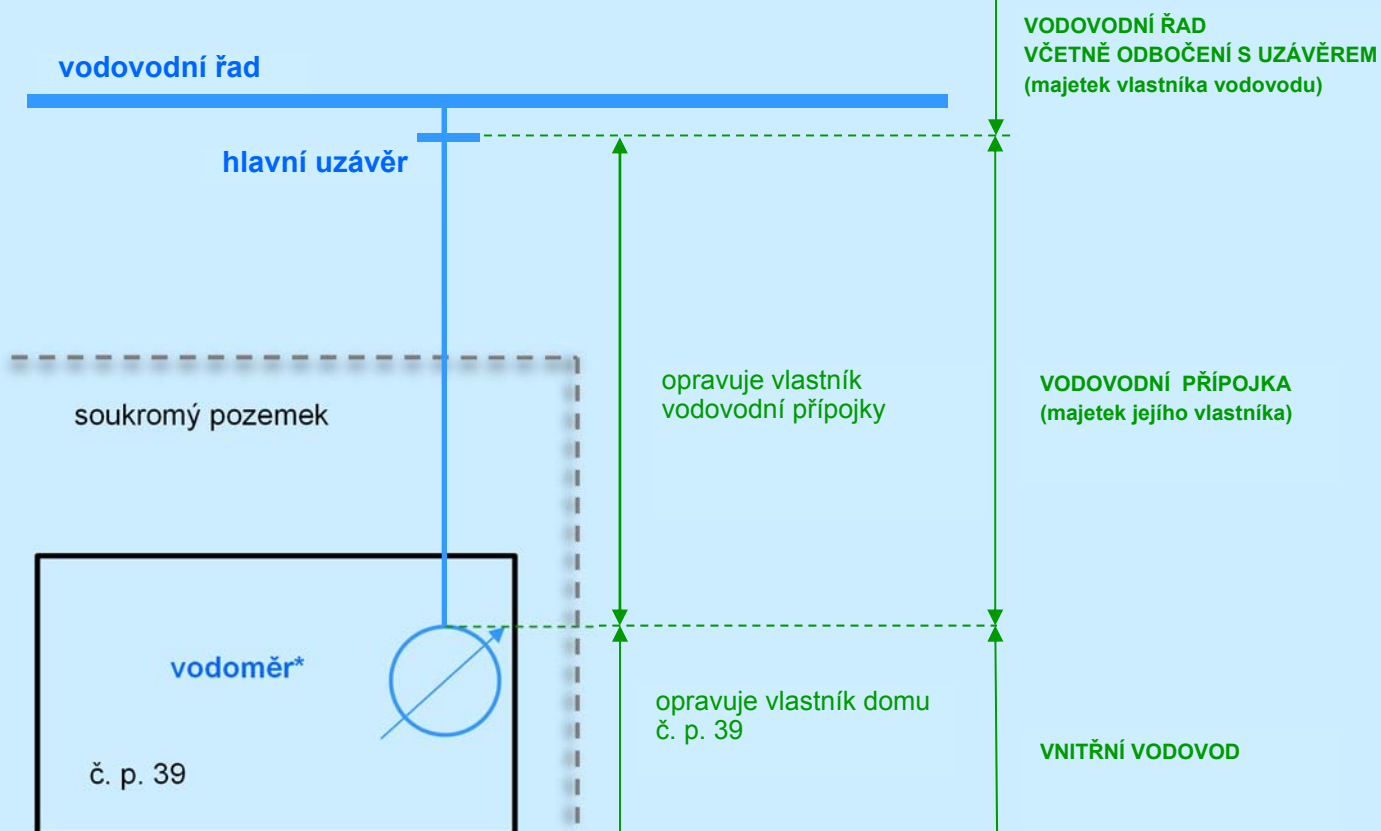

* Vlastníkem fakturačního vodoměru je vlastník vodovodu. Osazení, údržbu a výměnu vodoměru provádí provozovatel vodovodu ze svých provozních nákladů.


neveřejné prostranství

schéma 07


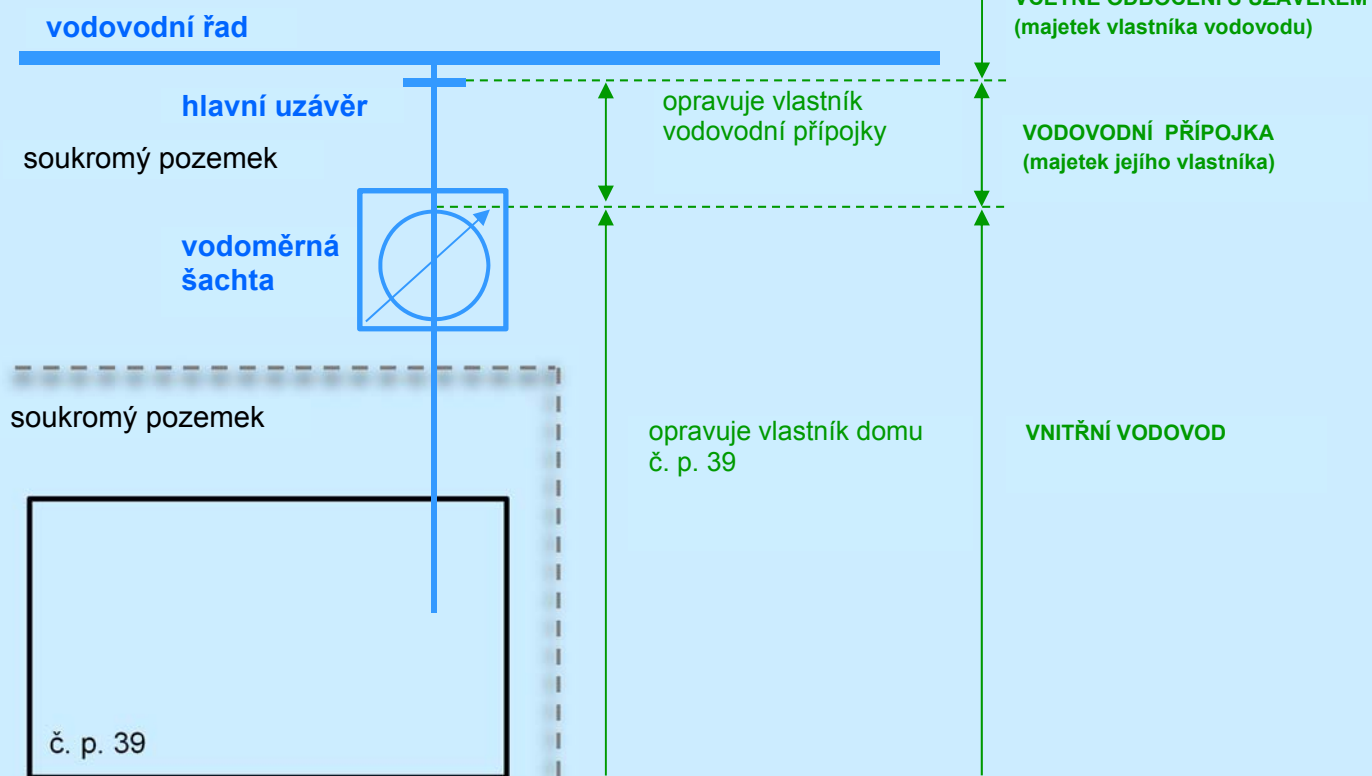


neveřejné prostranství

schéma 08

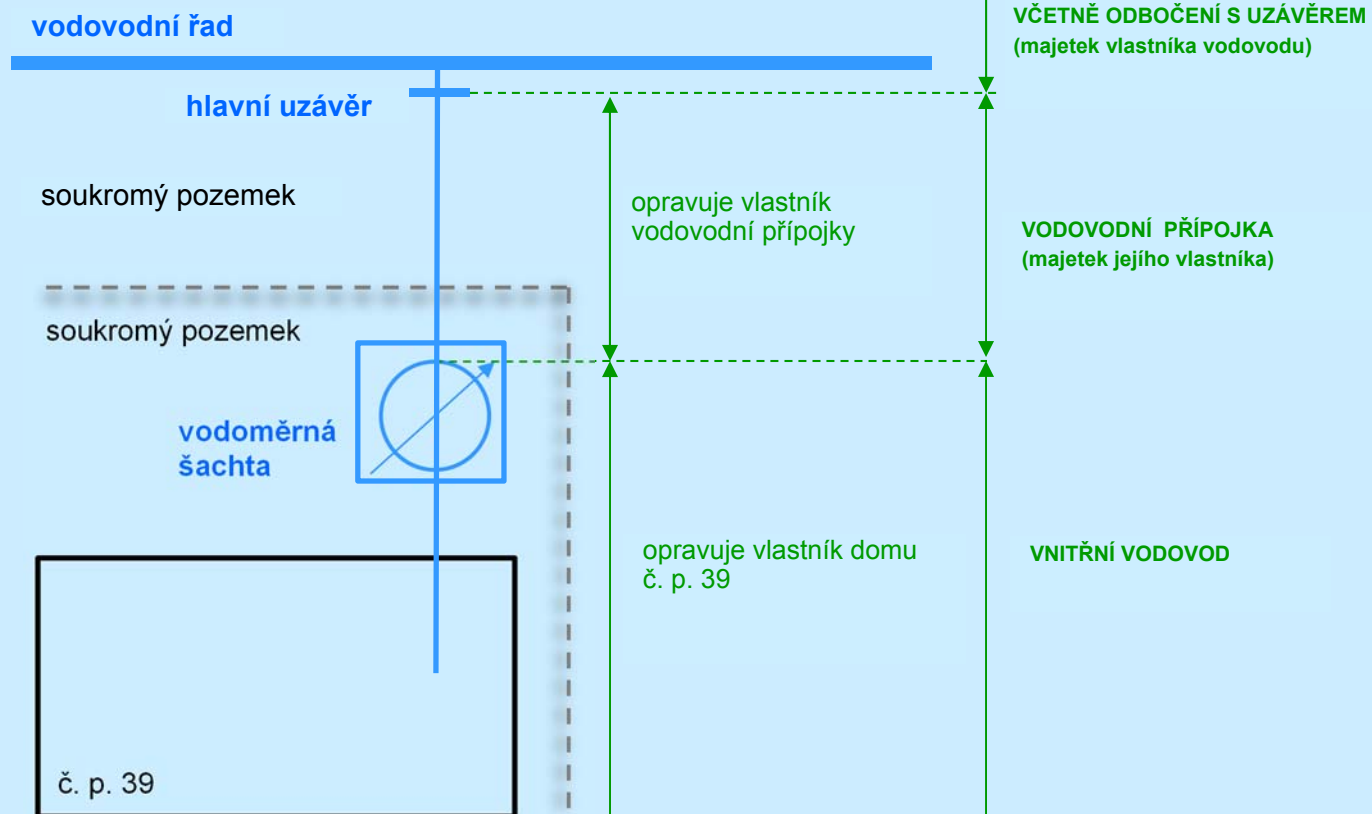

* Vlastníkem fakturačního vodoměru je vlastník vodovodu. Osazení, údržbu a výměnu vodoměru provádí provozovatel vodovodu ze svých provozních nákladů.

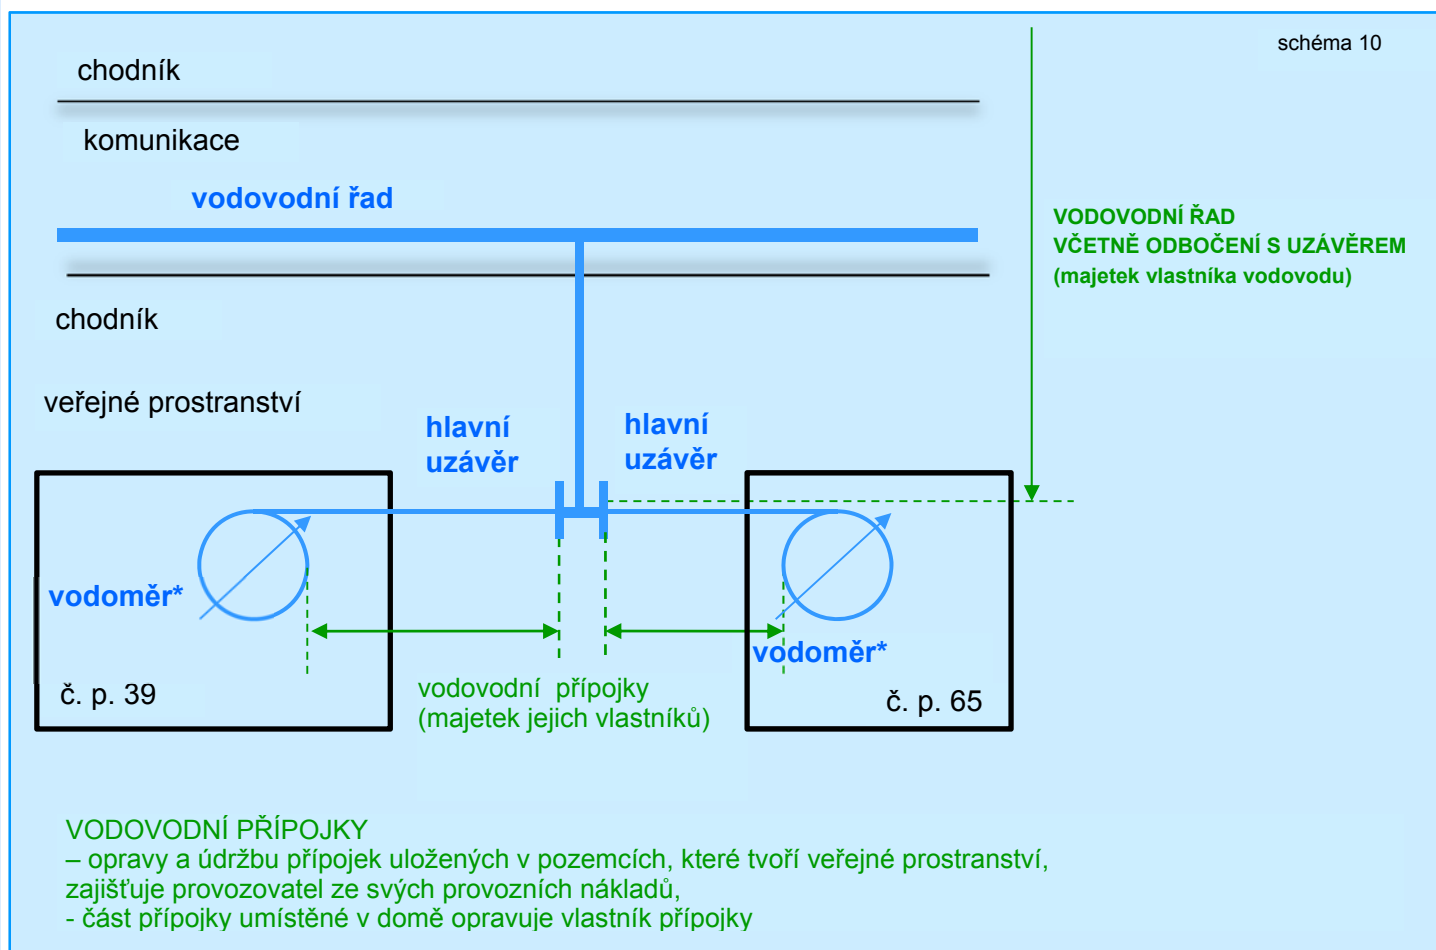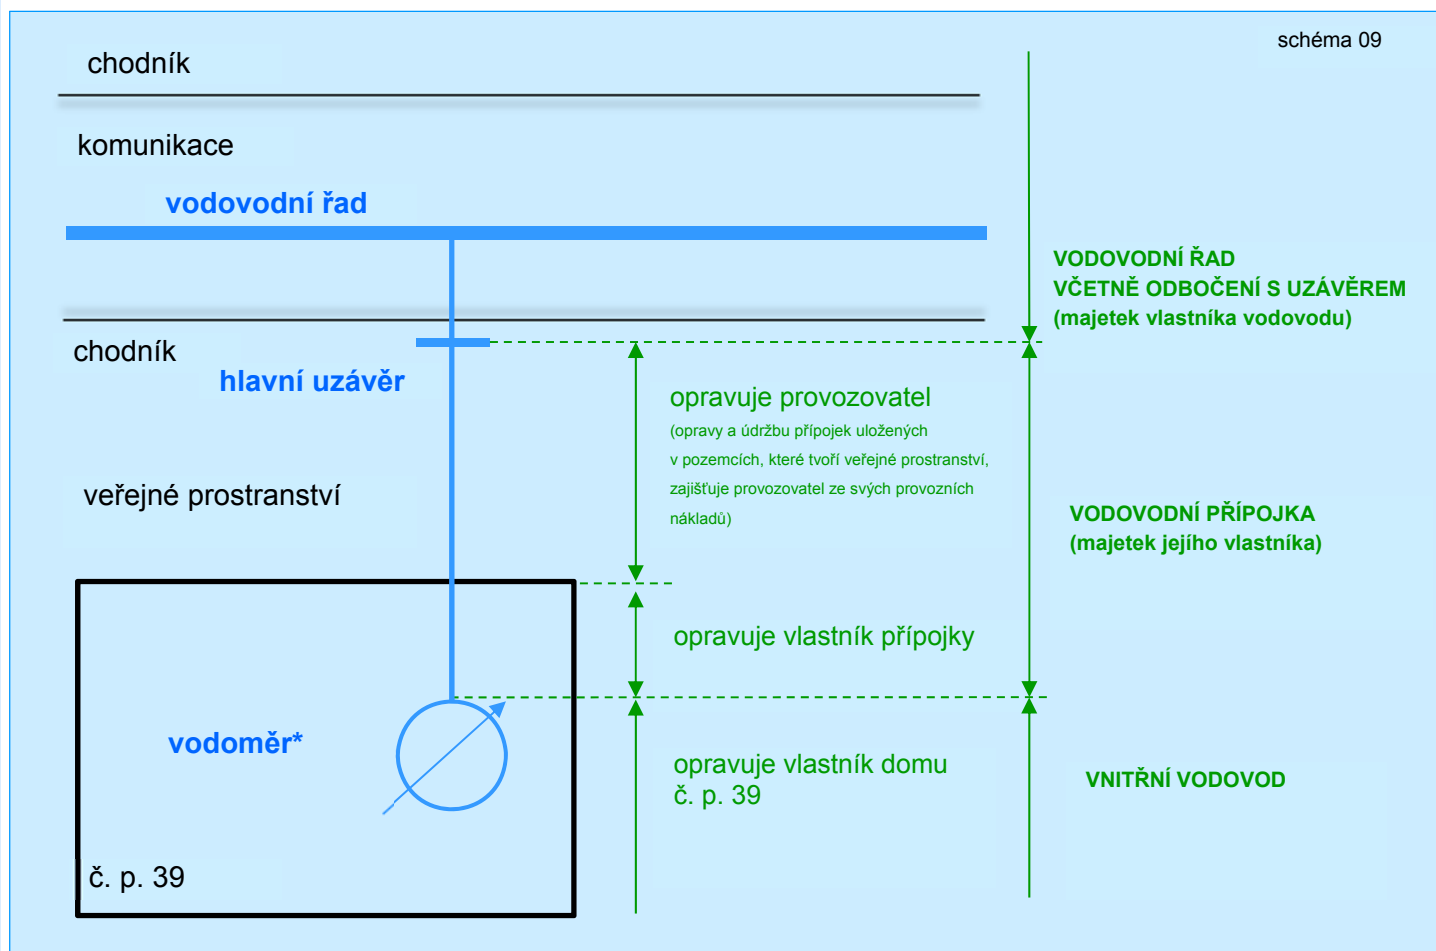

* Vlastníkem fakturačního vodoměru je vlastník vodovodu. Osazení, údržbu a výměnu vodoměru provádí provozovatel vodovodu ze svých provozních nákladů.

veřejné prostranství

vodovodní řad**VODOVODNÍ ŘAD
VČETNĚ ODBOČENÍ S UZÁVĚREM**
(majetek vlastníka vodovodu)

hlavní uzávěr

opravuje provozovatel

(opravy a údržbu přípojek uložených
v pozemcích, které tvoří veřejné prostranství,
zajišťuje provozovatel ze svých provozních
nákladů)

komunikace

chodník

soukromý pozemek
- pokud NENÍ
veřejným prostranstvím

opravuje vlastník přípojky

veřejné prostranství

opravuje provozovatel

(opravy a údržbu přípojek uložených
v pozemcích, které tvoří veřejné prostranství,
zajišťuje provozovatel ze svých provozních
nákladů)**VODOVODNÍ PŘÍPOJKA**
(majetek jejího vlastníka)

vodoměr*

č. p. 39

opravuje vlastník přípojky

veřejné prostranství

vodovodní řad**VODOVODNÍ ŘAD
VČETNĚ ODBOČENÍ S UZÁVĚREM**
(majetek vlastníka vodovodu)

hlavní uzávěr

opravuje provozovatel

(opravy a údržbu přípojek uložených
v pozemcích, které tvoří veřejné prostranství,
zajišťuje provozovatel ze svých provozních
nákladů)

komunikace

chodník

soukromý pozemek
- pokud JE
veřejným prostranstvím

veřejné prostranství

opravuje vlastník přípojky

VODOVODNÍ PŘÍPOJKA
(majetek jejího vlastníka)


vodoměr*

č. p. 39

* Vlastníkem fakturačního vodoměru je vlastník vodovodu. Osazení, údržbu a výměnu vodoměru provádí provozovatel vodovodu ze svých provozních nákladů.

AREÁL JEDNOHO VLASTNÍKA

schéma 22

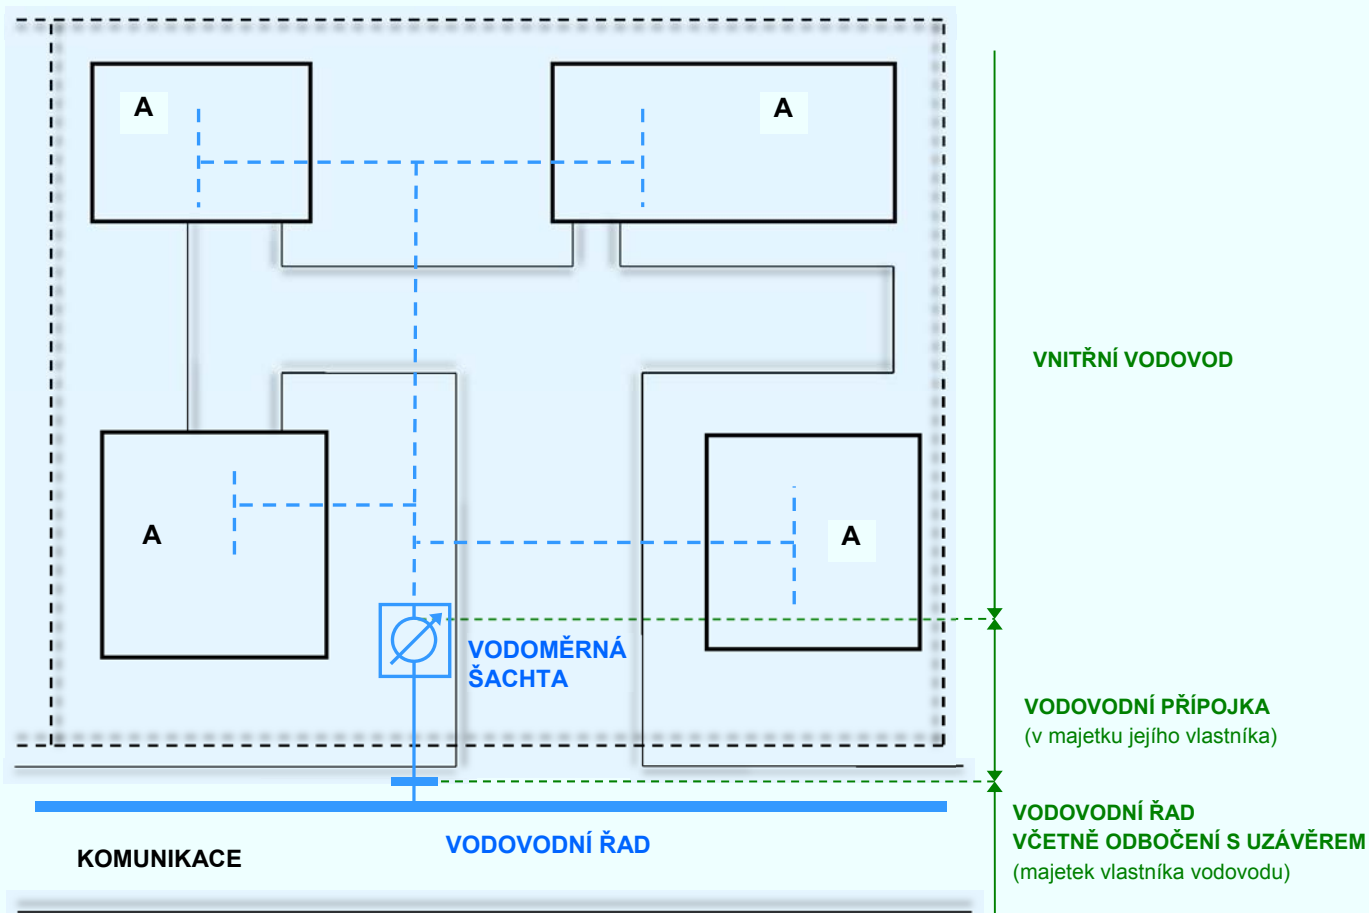

AREÁL PO ROZDĚLENÍ – 4 VLASTNÍCI

schéma 23

